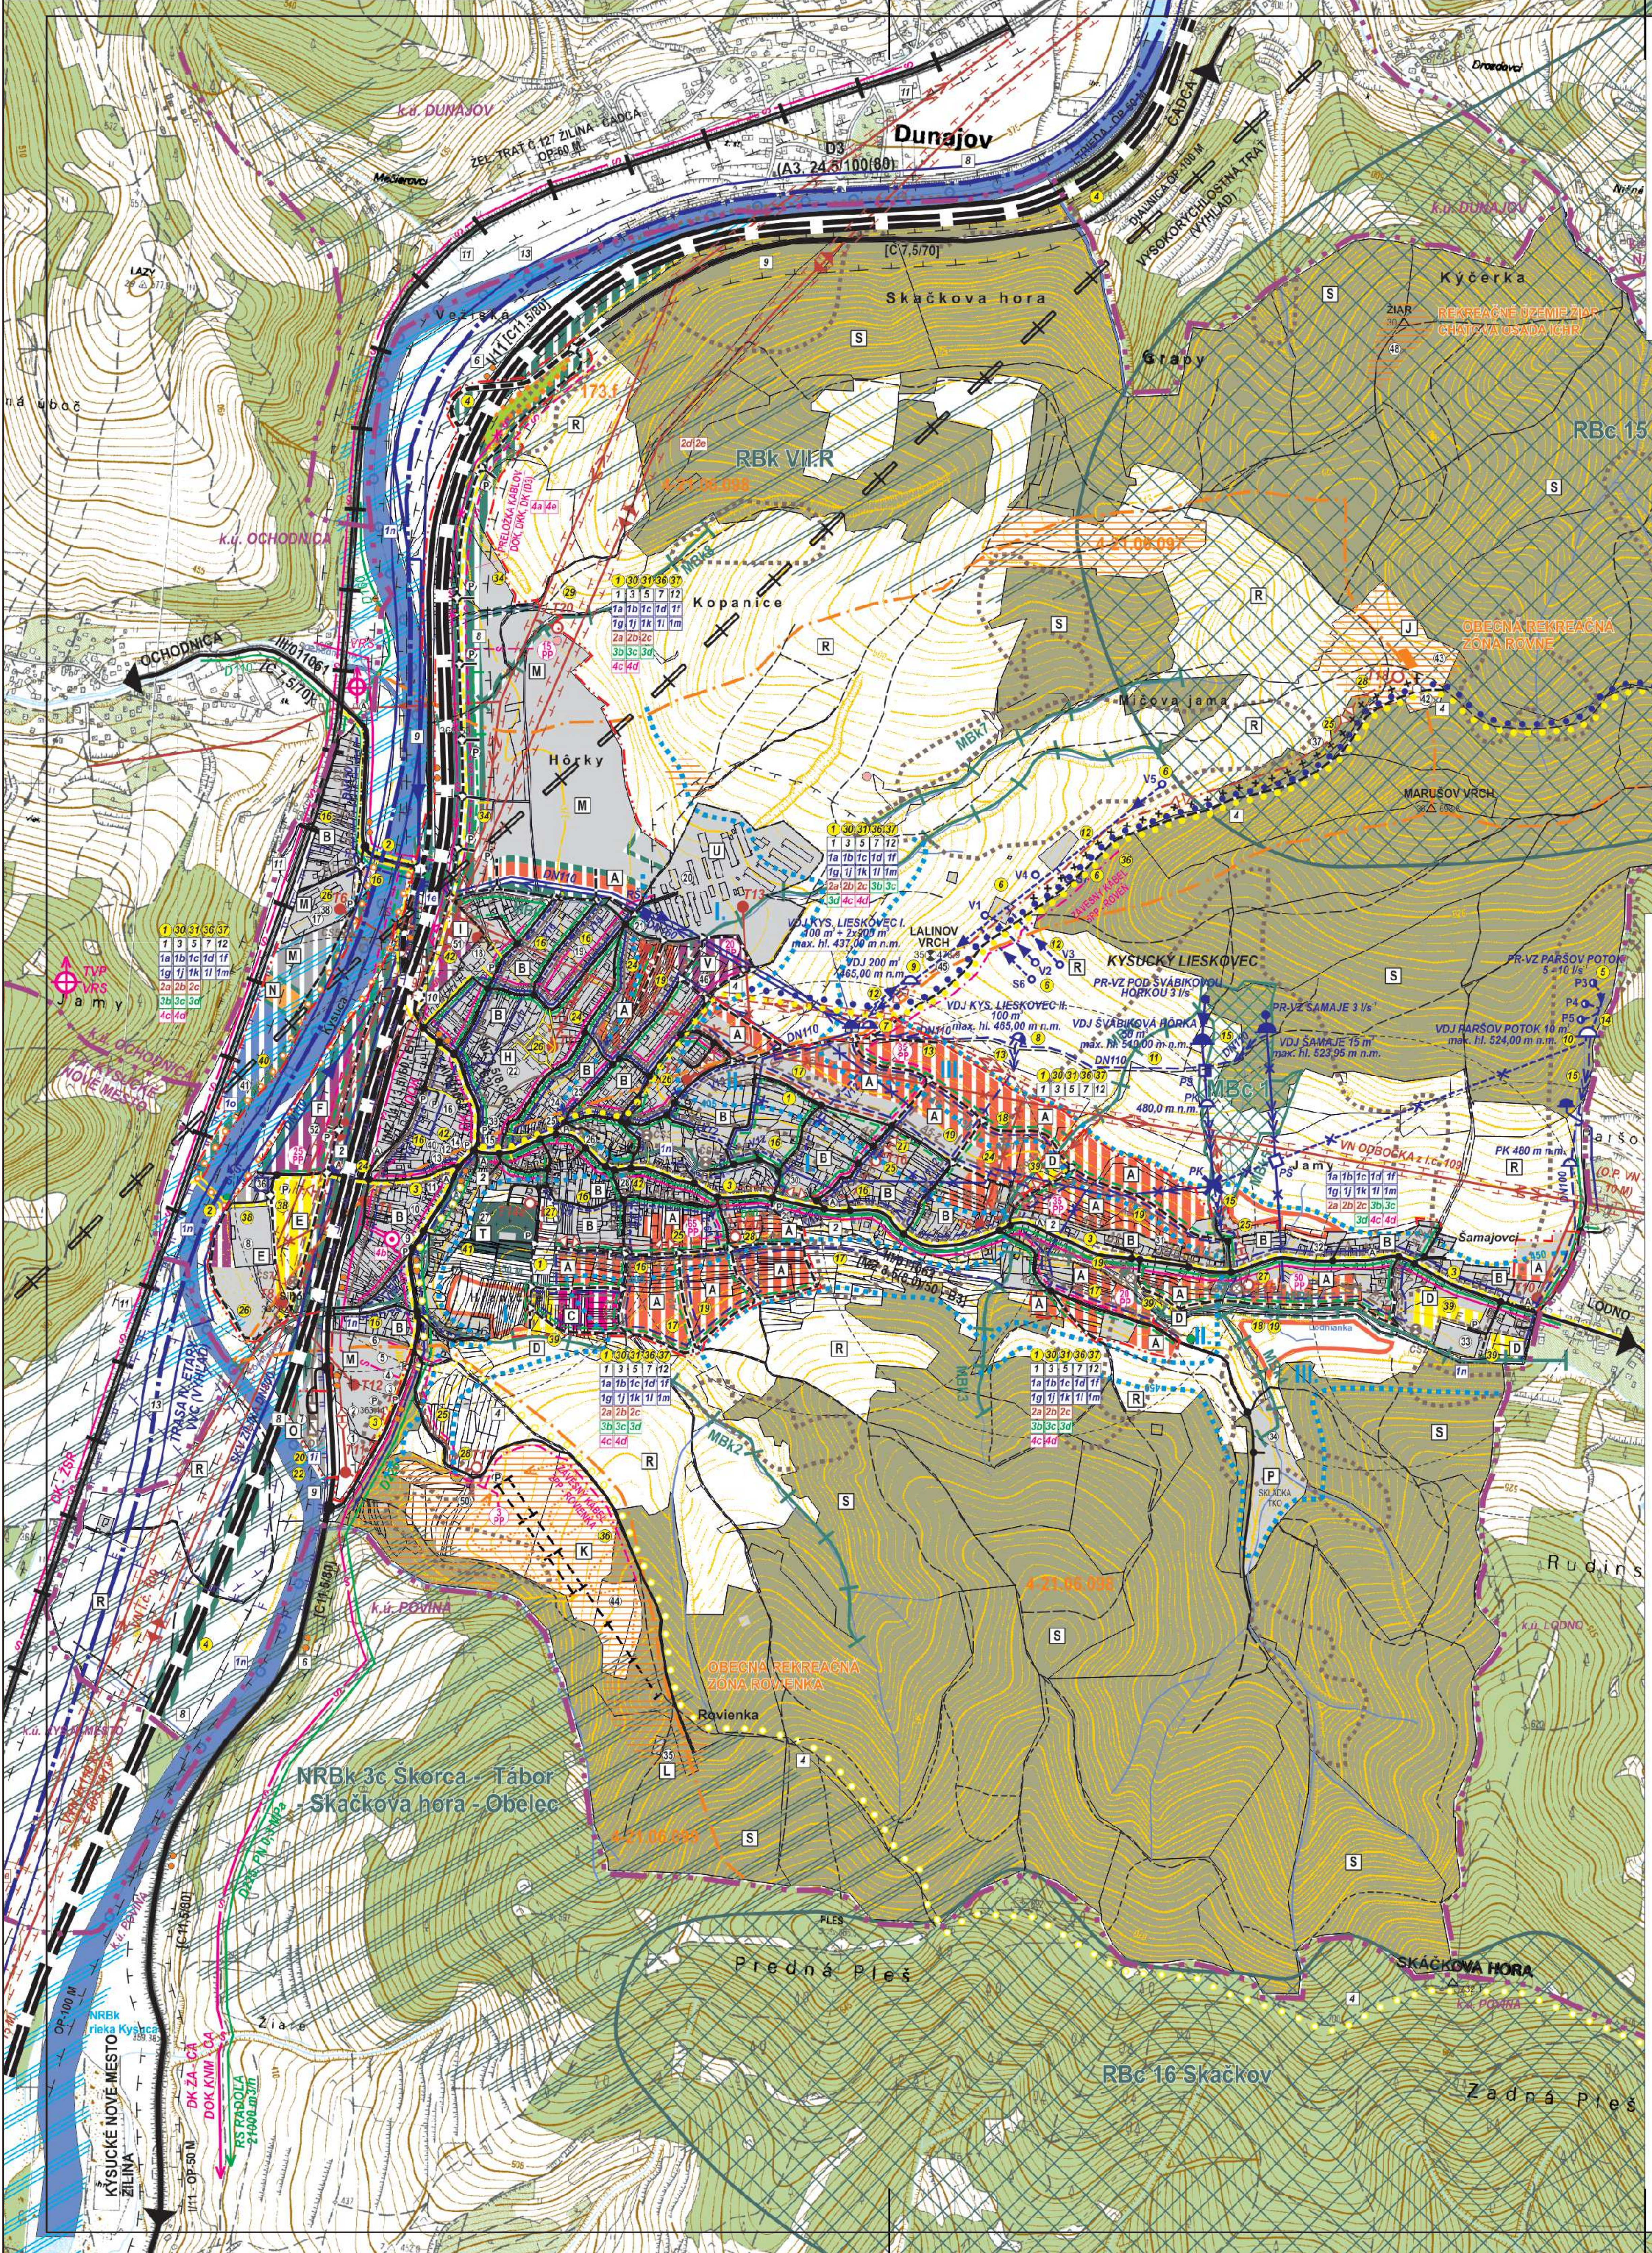

ZOZNAM OBČIANSKEJ VYBAVENOSTI A OSTATNÝCH PREVÁDZOK

1 - SKLAD A PREDAJ PLYNU, ČSPH - PLYN, 2 - BIOMASA, 3 - ŠKOLA WESTERNOVÉHO JAZDENIA, 4 - ELTOS - OBCHODNO-ADMINISTRATÍVNY OBJEKT - NÁVRH, 5 - ZÁHRADNÍCTVO, OKRASNÉ DREVINY, ZÁHRADA SK, 6 - WAP - ČISTIACE SYSTÉMY, PREDAJ A SERVIS, AUTOUMYVÁREŇ, 7 - ČOV, 8 - ŠPORTOVÝ AREÁL, FUTBALOVÉ IHRISKO, 9 - OBECNÝ ÚRAD, POŠTA, OBECNÁ HALA, 10 - SLUŽBY KL s.r.o., PREDAJ ŠTRKU, DOPRAVA, SKLÁDKY TKO, 11 - GASTRO "POD GAŠTANOM", TIPOS, PREDAJŇA MÄSO, MÄSOVÉ VÝROBKY, POTRAVINY MIX, POHREBNÍCTVO, 12 - POHREBNÁ SLUŽBA, KVETINÁRSTVO, ROZLIČNÝ TOVAR, PREDAJ SUDOVÉHO VÍNA, 13 - KAMENÁRSTVO, VÝROBA DLAŽBY, POMNÍKY, OBKLADY, 14 - COOP POTRAVINY, PREDAJŇA TEXTIL, OBUV - GARTEX, 15 - PIVÁREŇ, LAHÔDKY "RAJTEK", 16 - LEKÁREŇ, 17 - GAREDO s.r.o., STAVEBNINY, PÍLNICA, 18 - ZDRAVOTNÉ STREDISKO, LEKÁREŇ "KAMILKA" (VŠEOBECNÝ LEKÁR, ZUBNÁ AMBULANCIA), 19 - PNEUSERVIS "FE-MA", 20 - AGO s.r.o., POĽNOHOSPODÁRSKY PODNIK, 21 - POTRAVINY, 22 - ZŠ, CENTRUM VOĽNÉHO ČASU, 23 - ZUŠ, MŠ, OZ "UMENIE V KYSUCKOM LIESKOVCI", 24 - R.K. KOSTOL SV. SVORADA A BENEDIKTA, PASTORAČNÉ CENTRUM "LIENKA", R.K. FARA, 25 - ESPRES, 26 - PENZIÓN "STEFANO", KADERNÍCTVO, 27 - CINTORÍN, DOM SMÚTKU, ZVONICA, 28 - BÝVALÁ ŠKOLA, NÁVRH DOM DÔCHODCOV, 29 - POŽIARNA ZBROJNICA, POTRAVINY COOP, 30 - ČALUNÍCTVO, 31 - OPRAVA EL-ŠTART, 32 - PREDAJŇA POTRAVÍN "ŠAMAJE", 33 - FUTBALOVÉ IHRISKO, 34 - SKLÁDKA TKO, ZBERNÝ DVOR DRUHOTNÝCH SUROVÍN - NÁVRH, 35 - OBECNÁ CHATA ROVIENKA, 36 - OBECNÉ ŠTRKOVISKO, 37 - KRÍŽOVÁ CESTA, 38 - EKOSEP, TRIEDENIE KOMUNÁLNEHO ODPADU - NÁVRH, 39 - DOM SLUŽIEB - NÁVRH, 40 - OBECNÝ ÚRAD - NÁVRH, 41 - VIACÚČELOVÁ VODNÁ NÁDRŽ - NÁVRH, 42 - KAPLNKA NA KRÍŽOVEJ CESTE, 43 - OBECNÁ REKREAČNÁ ZÓNA - ROVEŇ, 44 - OBECNÁ REKREAČNÁ ZÓNA - ROVIENKA, 45 - VYHLIADKOVÁ VEŽA (LALINOV VRCH), 46 - AGROTURISTICKÉ CENTRUM - NÁVRH, 48 - CHATOVÁ OSADA ICHR ŽIAR (REKREAČNÉ ÚZEMIE ŽIAR, 49 - RYBÁRSKA BAŠTA - NÁVRH, 50 - REKREAČNÉ SLUŽBY, 51 - OBCHODY A SLUŽBY, ZDRAVOTNÉ STREDISKO - DOSTAVBA - NÁVRH, 52 - OBCHODNO-SPOLOČENSKÉ CENTRUM - NÁVRH,

ÚZEMNÝ PLÁN OBCE KYSUCKÝ LIESKOVEC

ZOZNAM VEREJNOPROSPEŠNÝCH STAVIEB - DOPRAVNÉHO VYBAVENIE ÚZEMIA

1. VÝSTAVBA A REKONŠTRUKCIA EXISTUJÚCICH A NAVRHOVANÝCH MIESTNYCH KOMUNIKÁCIÍ, VRÁTANE VEREJNÝCH ODSTAVNÝCH PLÔCH A VÝSTAVBA A REKONŠTRUKCIA ÚČELOVÝCH KOMUNIKÁCIÍ.
2. VÝSTAVBA A REKONŠTRUKCIA EXISTUJÚCICH A NAVRHOVANÝCH MOSTNÝCH OBJEKTOV PONAD VODNÉ TOKY PRE AUTOMOBILY A PEŠÍ POHYB.
3. VÝSTAVBA SAMOSTATNÝCH CHODNÍKOV A SÚBEŽNÝCH CHODNÍKOV PRE PEŠÍCH POPRI AUTOMOBILOVÝCH KOMUNIKÁCIÁCH A MIESTNYCH KOMUNIKÁCIÁCH SO ZVÝŠENÝM POHYBOM VOZIDIEL.
4. VÝSTAVBA DIAĽNICE D3 A SÚVISIACEJ PREKLÁDKY I / 11.

ZOZNAM VEREJNOPROSPEŠNÝCH STAVIEB - VODNÉ HOSPODÁRSTVO

5. ZACHYTENIE PRAMEŇOV PARŠOV POTOK.
6. VODÁRENSKÉ ZDROJE PRE II. TLAKOVÉ PÁSMO - ALTERNATÍVA.
7. ROZŠÍRENIE VODOJEMU I. TLAKOVÉ PÁSMO.
8. VODOJEM II. TLAKOVÉ PÁSMO.
9. VODOJEM II. TLAKOVÉ PÁSMO - ALTERNATÍVA.
10. VODOJEM III. TLAKOVÉ PÁSMO.
11. PRÍVODNÉ POTRUBIE PRE II. TLAKOVÉ PÁSMO.
12. PRÍVODNÉ POTRUBIE PRE II. TLAKOVÉ PÁSMO - ALTERNATÍVA.
13. ZÁSOBNÉ POTRUBIE PRE II. TLAKOVÉ PÁSMO.
14. PRÍVODNÉ POTRUBIE PRE III. TLAKOVÉ PÁSMO.
15. ZÁSOBNÉ POTRUBIE PRE III. TLAKOVÉ PÁSMO.
16. ROZŠÍRENIE ROZVODNEJ SIETE VODOVODU I. TLAKOVÉ PÁSMO.
17. ROZVODNÁ SIEŤ VODOVODU II. TLAKOVÉ PÁSMO.
18. ROZŠÍRENIE ROZVODNEJ SIETE VODOVODU III. TLAKOVÉ PÁSMO.
19. ROZŠÍRENIE SPLAŠKOVEJ KANALIZÁCIE.
20. ROZŠÍRENIE ČOV KYSUCKÝ LIESKOVEC.
21. ODVÁDZANIE VÔD Z POVRCHOVÉHO ODTOKU - NEŠPECIFIKOVANÉ, NEOZNAČENÉ V GRAFIKE.
22. ÚPRAVA VODNÉHO TOKU KYSUCA V ÚSEKU KYSUCKÝ LIESKOVEC - POVINA A OSTATNÉ PROTIPOVODŇOVÉ OPATRENIA - NEŠPECIFIKOVANÉ, NEOZNAČENÉ V GRAFIKE.

ZOZNAM VEREJNOPROSPEŠNÝCH STAVIEB - ENERGETIKA, TELEKOMUNIKÁCIE

23. NAVRHOVANÉ ÚPRAVY NA ELEKTR. VEDENIACH A ZARIADENIACH PODĽA SPRACOVANEJ DOKUMENTÁCIE DIAĽNICE D3.
24. DEMONTÁŽ VZDUŠNÝCH VN PRÍPOJOK K TRAFOSTANICIAM T3, T5, T6 A ICH NÁHRADA VN KÁBLOM V ZEMI, RESP. ZÁVESNÝM VN KÁBLOM.
25. VÝSTAVBA 22 kV KÁBLOVÝCH PRÍPOJOK K NAVRHOVANÝM TRAFOSTANICIAM T14a, T14b, T15, T16 PRE TRAFOSTANICE T17, T18 VÝSTAVBA ZÁVESNÉHO KÁBLOVÉHO VN VEDENIA.
26. DEMONTÁŽ STOŽIAROVÝCH TRAFOSTANÍC T2, T4, T6, T8 A ICH NÁHRADA KIOSKOVÝMI T2/400 kVA; T4/400 kVA, T6/250 kVA; T8a/630 kVA.
27. VÝSTAVBA ZAHUSŤOVACÍCH KIOSKOVÝCH TRAFOSTANÍC T14a/400 kVA; T15/400 kVA; T16/400 kVA.
28. VÝSTAVBA KOMPAKTNÝCH TRAFOSTANÍC T11b/250 kVA, T17/160 kVA; T18/250 kVA V REKREAČNÝCH ZÓNACH ROVEŇ, ROVIENKA,
29. VYBUDOVANIE VSTAVANEJ TRAFOSTANICE T20/1000 kVA (ODHAD) V AREÁLI PRIEMYSELNÉHO PARKU.
30. VÝSTAVBA NN KÁBLOVEJ A VZDUŠNEJ SIETE.
31. ROZŠÍRENIE MIESTNEJ PLYNOVODNEJ SIETE DO ROZVOJOVÝCH PLÔCH NOVEJ ZÁSTAVBY S HODINOVÝMI ODBERMI PLYNU PRI AGO - 30 m3, HRANIČNÉ - 104 m3, LALINOV VRCH - 128 m3, POD LESOM - 30 m3, JAMY - 58 m3, PRI VODE - 75 m3.
32. PRESTAVBA UHĽOVÝCH ZDROJOV TEPLA VO VEREJNÝCH OBECNÝCH STAVBÁCH NA PLYNOVÉ KOTOLNE.
34. ÚPRAVA TRASY DK A KÁBLOV M.T.S. V ZMYSLE NÁVRHU DIAĽNICE D3.
35. ROZŠÍRENIE KAPACITY PRÍPOJNÝCH VEDENÍ V PREPOJOVACOM KÁBLI KYSUCKÝ LIESKOVEC - OCHODNICA (ÚPN-O OCHODNICA), FORMOU PRIPOKLÁDKY A ROZŠÍRENIE PORTFÓLIA SLUŽIEB.
36. VÝSTAVBA KÁBLOVEJ M.T.S. DO PLÔCH S NOVOU PLÁNOVANOU ZÁSTAVBOU. VÝSTAVBA ZÁVESNEJ KÁBLOVEJ M.T.S. DO PLÔCH REKREAČNÝCH ZÓN ROVEŇ A ROVIENKA.
37. ROZŠÍRENIE SIETE MIESTNEHO ROZHLASU DO PLÔCH S NOVOU ZÁSTAVBOU.

ZOZNAM VEREJNOPROSPEŠNÝCH STAVIEB - OSTATNÉ

38. VYBUDOVANIE A DOSTAVBA OBECNÉHO ŠPORTOVÉHO AREÁLU.
39. VYBUDOVANIE OBECNÝCH IHRÍSK V ROZVOJOVÝCH LOKALITÁCH.
40. VYBUDOVANIE OBECNÉHO VEREJNÉHO REKREAČNÉHO AREÁLU DENNEJ REKREÁCIE OBČIANSKEJ VYBAVENOSTI V LOKALITE NÁBREŽIA RIEKY KYSUCA PRI ŠPORTOVOM AREÁLI. V ÚZEMÍ SA PRIPÚŠŤA VÝSTAVBA DETSKÝCH IHRÍSK, CHODNÍKOV S LAVIČKAMI A VEREJNÝM OSVETLENÍM, PARKOVEJ ÚPRAVY ZELENE A OBJEKTOV MALEJ ARCHITEKTÚRY SO ZAMERANÍM NA RELAXÁCIU A ODDYCH OBČANOV. SÚČASŤOU STAVBY JE AJ RIEŠENIE PEŠEJ LÁVKY PONAD RIEKU KYSUCA.
41. STAVBY SÚVISIACE S MODERNIZÁCIOU PRIESTRANSTIEV CINTORÍNA A S ROZŠÍRENÍM CINTORÍNA.
42. VÝSTAVBA PROJEKTOVO PRIPRAVENÝCH VEREJNÝCH NOVOSTAVIEB OBECNÉHO ÚRADU, DOMU SLUŽIEB A DOMU DÔCHODCOV.

	STAV	NÁVRH	VÝHĽAD
HRANICA KATASTRA OBCE			
HRANICA INTRAVILÁNU K 01.01.1990			
HRANICA SKUTOČNE ZASTAVANÉHO ÚZEMIA			
HRANICA OCHRANNÝCH PÁSIEM VŠETKÝCH DRUHOV			
OBJEKTY PAMIATKOVÉHO ZÁUJMU A CHRÁNENÉ STROMY			
PEŠIE PLOCHY A PRIESTRANSTVÁ			
OBJEKTY A PLOCHY OBČIANSKEJ VYBAVENOSTI			
OBYTNÉ PLOCHY INDIVIDUÁLNEJ BYTOVEJ VÝSTAVBY			
OBYTNÉ PLOCHY HROMADNEJ BYTOVEJ VÝSTAVBY			
PLOCHY VÝROBY A SKLADOVÉHO HOSPODÁRSTVA A TECHNICKEJ INFRAŠTRUKTÚRY			
OBJEKTY A PLOCHY POĽNOHOSPODÁRSKYCH DVOROV A FARIEM			
OBJEKTY A PLOCHY REKREÁCIE A CESTOVNÉHO RUCHU			
OBJEKTY A PLOCHY ŠPORTU A ŠPORTOVEJ VYBAVENOSTI			
PLOCHY CINTORÍNOV			
PLOCHY POĽNOHOSPODÁRSKEJ PÔDY - TTP			
PLOCHY ZÁHRAD A OVOCNÝCH SADOV			
PLOCHY VEREJNEJ A OSTATNEJ ZELENE			
PLOCHY LESOV			
PLOCHY POĽNOHOSPODÁRSKEJ ORNEJ PÔDY			
VODNÉ TOKY A PLOCHY			
VYHLIADKOVÁ VEŽA, KAPLNKA			
REKREAČNÉ ÚZEMIE			
LYŽIARSKY VLEK			
NADREGIONÁLNY BIOKORIDOR HYDRICKÝ			
NADREGIONÁLNY BIOKORIDOR TERESTRICKÝ			
REGIONÁLNY BIOKORIDOR			
REGIONÁLNE BIOCENTRUM			
GENOFONDOVÁ LOKALITA			
MIESTNE BIOCENTRUM			
MIESTNY BIOKORIDOR			
POTENCIONÁLNE ZOSUVNÉ ÚZEMIA PODĽA ŠT.GÚ			
RÝCHLOSTNÁ KOMUNIKÁCIA FUNKČNEJ TRIEDY A3 - DIAĽNICA D3 (O.P. - 100 M)			
ŽELEZNIČNÁ TRAŤ (O.P. - 60 M)			
ZBERNÁ KOMUNIKÁCIA FUNKČNEJ TRIEDY B1 - I/11 (O.P. - 50 M)			
ZBERNÁ KOMUNIKÁCIA FUNKČNEJ TRIEDY B3 - III/011061, III/011062 (O.P. - 20 M)			
OBSLUŽNÁ KOMUNIKÁCIA FUNKČNEJ TRIEDY C2, C3			
ÚČELOVÉ KOMUNIKÁCIE, POĽNÉ A LESNÉ CESTY			
TRASY PEŠIEHO POHYBU, PEŠIE KOMUNIKÁCIE FUNKČNEJ TRIEDY D3			
ZNAČENÁ CYKLOTURISTICKÁ TRASA S ČÍSLOM			
ZNAČENÁ TURISTICKÁ TRASA S ČÍSLOM			
LYŽIARSKA TURISTICKÁ TRASA			
AUTOBUSOVÁ ZASTÁVKA	A		
PARKOVISKÁ	P P	P	
FUNKČNÉ TRIEDY KOMUNIKÁCIÍ	A3,B1,B3,C3		
KATEGÓRIA KOMUNIKÁCIE		D24,5/100(80)	[C11,5/80]
IZOCHRÓNA PEŠEJ DOSTUPNOSTI - 500 M			
KRÍŽOVÁ CESTA		× × × ×	
VYCHÁDZKOVÁ TRASA			
VODOHOSPODÁRSKY VÝZNAMNÝ TOK			
OCHRANNÉ PÁSMO VODNÉHO ZDROJA I. STUPŇA			
OCHRANNÉ PÁSMO VODNÉHO ZDROJA II. STUPŇA			
SKUPINOVÝ VODOVOD SKV ŽILINA			
PRÍVODNÉ POTRUBIE VODOVODU			
PRÍVODNÉ POTRUBIE VODOVODU - PROJEKT			
ZÁSOBNÉ POTRUBIE VODOVODU - I. TLAKOVÉ PÁSMO			
ZÁSOBNÉ POTRUBIE VODOVODU - II. TLAKOVÉ PÁSMO			
ZÁSOBNÉ POTRUBIE VODOVODU - II. TLAKOVÉ PÁSMO - PROJEKT			
ZÁSOBNÉ POTRUBIE VODOVODU - III. TLAKOVÉ PÁSMO			
ROZVODNÁ SIEŤ VODOVODU			
ROZVODNÁ SIEŤ VODOVODU - PROJEKT			
VODOJEM			
VODOJEM - PROJEKT			
VODÁRENSKÝ ZDROJ			
VODÁRENSKÝ ZDROJ - PROJEKT			
SPLAŠKOVÁ KANALIZÁCIA			
SPLAŠKOVÁ KANALIZÁCIA - PROJEKT			
VÝTLAČNÉ KANALIZAČNÉ POTRUBIE			
ČERPACIA STANICA SPLAŠKOVÝCH VÔD			
ČERPACIA STANICA SPLAŠKOVÝCH VÔD - PROJEKT			
ČOV KYSUCKÝ LIESKOVEC			
VODÁRENSKÉ ZARIADENIA NA ZRUŠENIE			
ROZVODNICA PODROBNÝCH POVODÍ			
ČÍSLO HYDROLOGICKÉHO PORADIA	4-21.06.097		
HRANICA TLAKOVÝCH PÁSIEM VODOVODU			
KORIDOR VÁŽSKEJ VODNEJ CESTY			

	STAV	NÁVRH	VÝHĽAD
VVN 110 kV VEDENIE (O.P. - 15 M)			
VN 22 kV VEDENIE (O.P. - 10 M)			
VN KÁBEL V ZEMI (O.P. - 1 M)			
VN KÁBEL ZÁVESNÝ (O.P. - 1,1 M)			
DEMONTÁŽ ELEKTRICKÝCH VEDENÍ			
TRAFOSTANICA (O.P. OD OSI STOŽIARA - 10 M)			
STL PLYNOVOD - HLAVNÁ TRASA (O.P. DO DN 200 - 4 M; OD DN 201 - 500 - 8 M)			
MIESTNE STL ROZVODY (O.P. V ZASTAVANOM ÚZEMÍ - 1 M)			
TRASA DIAĽKOVÝCH KÁBLOV (O.P. - 1 M)			
PRELOŽKA DIAĽKOVÝCH KÁBLOV (NÁVRH D3)			
ZRUŠENIE TRÁS DIAĽKOVÝCH KÁBLOV (NÁVRH D3)			
ROZVÁDZAČ M.T.S.			
POŠTA, ÚSTREDŇA RSÚ			
TV VYKRÝVAČ, STANICA VRS			
POČET PRÍPOJNÝCH PÁROV		20 PP	
OPUSTENÁ SKLÁDKA BEZ PREKRYTIA (NELEGÁLNA SKLÁDKA)			
PREVÁDZKOVANÁ SKLÁDKA			
UPRAVENÁ SKLÁDKA (PREKRYTIE, TERÉNNE ÚPRAVY A POD.)			

ZÁSADY A REGULATÍVY UMIESTNENIA VEREJNÉHO DOPRAVNÉHO VYBAVENIA ÚZEMIA

1. PRI RIEŠENÍ MIESTNYCH KOMUNIKÁCIÍ A OSTATNÝCH KOMUNIKÁCIÍ, VRÁTANE ÚČELOVÝCH V ÚZEMÍ REŠPEKTOVAŤ NAVRH. FUNKČNÉ TRIEDY A KATEGÓRIE. MIESTNE KOMUNIKÁCIE NAVRHOVAŤ PODĽA STN 73 6110 - PROJEKTOVANIE MIESTNYCH KOMUNIKÁCIÍ.
2. REŠPEKTOVAŤ SÚČASNÚ POLOHU AUTOBUSOVÝCH ZASTÁVOK V K. Ú. OBCE A REALIZOVAŤ ZASTAVOVACIE PRUHY AUTOBUSOVÝCH ZASTÁVOK, AK JE TO MOŽNÉ.
3. SÚBEŽNÉ CHODNÍKY REALIZOVAŤ OKOLO HLAVNÝCH OBSLUŽNÝCH KOMUNIKÁCIÍ. TIETO SÚBEŽNÉ CHODNÍKY BUDÚ UMIESTŇOVANÉ HLAVNE POPRI KOMUNIKÁCIÁCH SO ZVÝŠENÝM POHYBOM VOZIDIEL.
4. AKCEPTOVAŤ EXISTUJÚCE A NAVRHOVANÉ ZNAČENÉ TURISTICKÉ CHODNÍKY A DOPLNIŤ NA TÝCHTO TRASÁCH ZNAČENIE A NÁUČNÉ TABULE:
5. NAVRHOVAŤ PLOCHY PRE STATICKÚ DOPRAVU PRI OBJEKTOCH OBČIANSKEJ VYBAVENOSTI. NÁPOČTY A SITUOVANIE ODSTAVNÝCH A PARKOVACÍCH STOJÍSK PRE OBJEKTY BÝVANIA A VYBAVENOSTI BUDÚ RIEŠIŤ PROJEKTY PRE OBJEKTY V ZMYSLE STN 73 6110 PRE VÝHĽADOVÝ STUPEŇ AUTOMOBILIZÁCIE 1 : 2.5.
6. VYZNAČIŤ NAVRHOVANÉ CYKLOTRASY.
7. V GRAFICKEJ ČASTI NAZNAČENÝ VNÚTORNÝ SKELET OBSLUŽNÝCH KOMUNIKÁCIÍ V RÁMCI NAVRHOVANÝCH ROZVOJOVÝCH PLÔCH POVAŽOVAŤ ZA SMERNÝ.
8. CHRÁNIŤ ÚZEMNÝ KORIDOR A REALIZOVAŤ DIAĽNICU D3 (V TRASE MULTIMODÁLNEHO KORIDORU Č. VI, HL. SIEŤ TINA), KATEGÓRIE D 24,5/100 (80). TRASA TEM, V TRASE A ÚSEKOCH : ŽILINA / STRÁŽOV - ŽILINA / BRODNO - KYSUCKÉ NOVÉ MESTO - ČADCA - SVRČINOVEC, SIEŤ AGR Č. E 75.
9. CHRÁNIŤ ÚZEMNÝ KORIDOR A HOMOGENIZOVAŤ CESTU I/11 (HOMOGENIZOVANÝ CESTNÝ ŤAH NADREGIONÁLNEHO VÝZNAMU) V TRASE A ÚSEKOCH : ŽILINA / BRODNO - KYSUCKÉ NOVÉ MESTO / OŠKERDA - KRÁSNO NAD KYSUCOU V KATEGÓRII C 9,5 / 70 - 60, AKO CESTA SÚBEŽNÁ S DIAĽNICOU D3.
10. REALIZOVAŤ NAPOJENIE CIEST III / 011061 A III / 011062 NA SPRIEVODNÚ KOMUNIKÁCIU VEDENÚ SÚBEŽNE S DIAĽNICOU D3.
11. CHRÁNIŤ ÚZEMNÝ KORIDOR A REALIZOVAŤ MODERNIZÁCIU ŽELEZNIČNEJ TRATE Č. 127 (I. KATEGÓRIE, SIEŤ AGC Č. E40, SIEŤ AGTC Č. C-E 40) NA TRAŤOVÚ RÝCHLOSŤ 120 KM/HOD. V EXISTUJÚCOM KORIDORE TRATE : ŽILINA - KYSUCKÉ NOVÉ MESTO - KRÁSNO NAD KYSUCOU - ČADCA, V TRASE MULTIMODÁLNEHO KORIDORU Č. VI (HLAVNÁ SIEŤ TINA) V ÚSEKOCH VYNÚTENÝCH LOKÁLNYCH ÚPRAV SMEROVÉHO VEDENIA TRATE.
12. NOVONAVRHOVANÉ OBSLUŽNÉ KOMUNIKÁCIE RIEŠIŤ AKO DVOJPRUHOVÉ, OBOJSMERNÉ, VZÁJOMNE ZOKRUHOVANÉ KOMUNIKÁCIE ALEBO AKO KOMUNIKÁCIE SLEPÉ S OBRATISKOM. V PRÍPADE STIESNENÝCH PRIESTOROVÝCH POMEROV KOMUNIKÁCIE RIEŠIŤ AKO JEDNOPRUHOVÉ, OBOJSMERNÉ S VÝHYBŇAMI ALEBO JEDNOPRUHOVÉ, JEDNOSMERNÉ.
13. AKCEPTOVAŤ VÝHĽADOVÝ KORIDOR PRE UMIESTNENIE VÁŽSKEJ VODNEJ CESTY (VVC) - SEVERNÉ PREPOJENIE VÁHU, PRIEPLAV VÁH - ODRA, II. PLAVEBNÝ ÚSEK KYSUCKÉ NOVÉ MESTO - KRÁSNO NAD KYSUCOU, DOKUMENTOVANÝ ŠTÚDIOU OBSTARANOU FIRMOU HYDROINVEST SPOL. s.r.o. BRATISLAVA (03/1998).

ZÁSADY A REGULATÍVY UMIESTNENIA VEREJNÉHO TECHNICKÉHO VYBAVENIA ÚZEMIA V OBLASTI VODNÉHO HOSPODÁRSTVA

- **1a** ZABEZPEČIŤ ZÁSOBOVANIE PITNOU VODOU V OBCI KOMPLEXNÝM DOBUDOVANÍM VEREJNÉHO VODOVODU V ZMYSLE VYHLÁŠKY MŽP SR Č. 684/2006 Z.Z., KTOROU SA USTANOVUJÚ PODROBNOSTI O TECHNICKÝCH POŽIADAVKÁCH NA NÁVRH, PROJEKTOVÚ DOKUMENTÁCIU A VÝSTAVBU VEREJNÝCH VODOVODOV A KANALIZÁCIÍ.
- **1b** RIEŠIŤ TLAKOVÉ POMERY V ROZVODNEJ SIETI VEREJNÉHO VODOVODU REALIZÁCIOU II. A III. TLAKOVÉHO PÁSMA (VODÁRENSKÉ ZDROJE, PRÍVODNÉ POTRUBIA, VODOJEMY, ZÁSOBNÉ POTRUBIA, ROZVODNÉ SIETE PRE JEDNOTLIVÉ TLAKOVÉ PÁSMA A ICH ODDELENIE NA HRANICI TLAKOVÝCH PÁSIEM).
- **1c** ZABEZPEČIŤ AKUMULÁCIU VODY PRE JEDNOTLIVÉ TLAKOVÉ PÁSMA MIN. 60% Z MAX. DENNEJ POTREBY.
- **1d** ROZŠÍRIŤ ROZVODNÚ SIEŤ VODOVODU VO VÄZBE NA UVAŽOVANÝ ÚZEMNÝ ROZVOJ A NA PRAVÝ BREH KYSUCE V PRÍSLUŠNÝCH TLAKOVÝCH PÁSMACH.
- **1e** REŠPEKTOVAŤ NAPOJENIE VEREJNÉHO VODOVODU NA PRÍVOD SKV ŽILINA PRE KRYTIE POTREBY VODY V PRÍPADE DEFICITU VÝDATNOSTI VLASTNÝCH VODÁRENSKÝCH ZDROJOV.
- **1f** ZABEZPEČIŤ ZÁSOBOVANIE PITNOU VODOU MIMO DOSAHU VEREJNÉHO VODOVODU Z VLASTNÝCH INDIVIDUÁLNYCH VODÁRENSKÝCH ZDROJOV.
- **1g** DOBUDOVAŤ VEREJNÚ SPLAŠKOVÚ KANALIZÁCIU V OBCI.
- **1h** REŠPEKTOVAŤ KONCEPCIU VÚC ŽK ZMENY A DOPLNKY Č. 4, KTORÁ NAVRHUJE AGLOMERÁCIU NAD 2000 EO KYSUCKÝ LIESKOVEC, TVORENÚ OBCAMI DUNAJOV, KYSUCKÝ LIESKOVEC, LODNO A OCHODNICA S ČOV KYSUCKÝ LIESKOVEC.
- **1i** REŠPEKTOVAŤ POTREBU ROZŠÍRENIA A INTENZIFIKÁCIE ČOV KYSUCKÝ LIESKOVEC.
- **1j** REŠPEKTOVAŤ KONCEPCIU DELENÉHO ODVÁDZANIA ODPADOVÝCH VÔD, ODVÁDZANIE SPLAŠKOVÝCH VEREJNOU KANALIZÁCIOU A ODVÁDZANIE ZRÁŽKOVÝCH VÔD Z POVRCHOVÉHO ODTOKU DO MIESTNYCH DROBNÝCH TOKOV.
- **1k** ROZŠÍRIŤ VEREJNÚ SPLAŠKOVÚ KANALIZÁCIU DO ÚZEMIA UVAŽOVANÉHO ROZVOJA A SÚČASNE RIEŠIŤ ODVÁDZANIE ZRÁŽKOVÝCH Z POVRCHOVÉHO ODTOKU.
- **1l** RIEŠIŤ INDIVIDUÁLNU LIKVIDÁCIU SPLAŠKOVÝCH VÔD OD PRODUCENTOV MIMO DOSAHU VEREJNEJ KANALIZÁCIE.
- **1m** REŠPEKTOVAŤ TERÉNNE DEPRESIE A KORYTÁ DROBNÝCH TOKOV A OBČASNÝCH VODNÝCH TOKOV, KTORÉ SÚ RECIPIENTMI VÔD Z POVRCHOVÉHO ODTOKU.
- **1n** RIEŠIŤ PROTIPOVODŇOVÉ OPATRENIA NA TOKU KYSUCA, POTOKU LODNIANKA A OSTATNÝCH DROBNÝCH TOKOCH.
- **1o** REALIZOVAŤ VIACÚČELOVÚ VODNÚ NÁDRŽ NA PRAVOM BREHU KYSUCE
- **1p** AKCEPTOVAŤ V ZMYSLE §49 ZÁKONA Č.364/2004 Z.Z. A VYKONÁVACEJ NORMY STN 75 2102 OCHR. PÁSMO 10 M VODOHOSPODÁRSKY VÝZNAMNÉHO VODNÉHO TOKU KYSUCA A 5 M PRI OSTATNÝCH VODNÝCH TOKOCH, PRETEKAJÚCICH V RIEŠENOM ÚZEMÍ (K.Ú. OBCE), V KTOROM NIE JE DOVOLENÁ ORBA A VÝSADBA STROMOV, BUDOVANIE STAVIEB, OPLOTENIA A KONŠTRUKCIÍ ZAMEDZUJÚCICH PREJAZDNOSŤ OCHRANNÉHO PÁSMA, ŤAŽBA A NAVÁŽANIE ZEMINY, VYTVÁRANIE SKLÁDOK, MANIPULÁCIA S LÁTKAMI ŠKODIACIMI VODÁM A SÚBEŽNÉ VEDENIE INŽINIERSKYCH SIETÍ. TIEŽ JE V OCHRANNOM PÁSME NUTNÉ ZACHOVAŤ PRÍSTUP MECHANIZÁCIE PRE OPRAVY, ÚDRŽBU A POVODŇOVÚ AKTIVITU.
- **1r** AKCEPTOVAŤ ZÁKON O VODÁCH Č. 364/2004 Z.Z. A PRÍSLUŠNÉ PLATNÉ NORMY (STN 73 6822, STN 75 2102 AtĎ)

ZÁSADY A REGULATÍVY UMIESTNENIA VEREJNÉHO TECHNICKÉHO VYBAVENIA ÚZEMIA V OBLASTI ZÁSOBOVANIA ELEKTRICKOU ENERGIOU, ZEMNÝM PLYNOM A TEPLOM A V OBLASTI TELEKOMUNIKÁCIÍ

- **2a** AKCEPTOVAŤ NAVRHOVANÉ PRELOŽKY VVN, VN VEDENÍ, ZMENY V TRAFOSTANICIACH A NN SIETE V ZMYSLE SPRACOVANEJ DOKUMENTÁCIE DIAĽNICE D3 V KATASTRI OBCE KYSUCKÝ LIESKOVEC.
- **2b** AKCEPTOVAŤ NAVRHOVANÉ VÝMENY STOŽIAROVÝCH TRAFOSTANÍC ZA KIOSKOVÉ, RESP. KOMPAKTNÉ VÝMENY VZDUŠNÝCH VN PRÍPOJOK ZA VN KÁBLE V ZEMI, PREKLÁDKY VN ODBOČNÉHO VEDENIA PRE LODNO, KÁBLOVÉ VN PRÍPOJKY PRE ZAHUSŤOVACIE TRAFOSTANICE, ZÁVESNÉ VN KÁBLOVÉ VEDENIA DO LOKALÍT ROVEŇ A ROVIENKA.
- **2c** UVAŽOVAŤ S POSTUPNÝM PRECHODOM SÚČASNEJ VZDUŠNEJ NN SIETE V CENTRE OBCE NA KÁBLOVÚ NN SIEŤ. V NAVRHOVANEJ SÚSTREDENEJ ZÁSTAVBE RIEŠIŤ SEKUNDÁRNU SIEŤ JEDNODUCHOU MREŽOVOU SIEŤOU, NAPÁJANOU ASPOŇ Z DVOCH STRÁN, ZÁSTAVBU V ROZPTYLE RIEŠIŤ VZDUŠNOU SIEŤOU. UVAŽOVAŤ S MIERNYM NÁRASTOM ELEKTRICKY VYKUROVANÝCH BYTOV.
- **2d** DODRŽAŤ OCHRANNÉ PÁSMA V ZMYSLE ZÁKONA 656/2004 Z.z.
- **2e** V SÚLADE S USTANOVENIAMI §4 ZÁKONA Č. 543/2003 Z.z. PRI REKONŠTRUKCII A VÝSTAVBE VZDUŠNÝCH VEDENÍ POUŽIŤ TAKÉ TECHNICKÉ RIEŠENIE, KTORÉ BRÁNI USMRCOVANIU VTÁKOV
- **3a** PRE NÁRAST ODBEROV ZPN DO ROKU 2030 V ZÁSOB. OKRUHU RS POVINA SA JAVÍ POTREBA PREHODNOTENIA INTEGROVANEJ STL PLYNÁRENSKEJ SÚSTAVY DO 0,3 MPa. BODY NAPOJENIA NA EXISTUJÚCE PLYNOVODY A TECHNICKÉ PARAMETRE BUDÚ URČENÉ PRI ZAHÁJENÍ VÝSTAVBY.
- **3b** ZEMNÝ PLYN VYUŽÍVAŤ KOMPLEXNE PRE ZABEZPEČENIE VYKUROVANIA, PRÍPRAVY TÚV A VARENIA. ÚZEMIE BEZ ROZVOJA SA NENAVRHUJE PLYNOFIKOVAŤ VZHĽADOM NA MALÉ MNOŽSTVO POTENCIONÁLNYCH ODBERATEĽOV A VZDIALENOSTI OD EXISTUJÚCICH ROZVODOV ZEMNÉHO PLYNU.
- **3c** STL ROZVODY PLYNU DO 90 kPa SI VYŽADUJÚ U ODBERATEĽOV REGULÁTORY TLAKU STL/NTL
- **3d** POTREBY TEPLA RIEŠIŤ NAĎALEJ DECENTRALIZOVANÝM SYSTÉMOM S INTENZÍVNEJŠÍM VYUŽÍVANÍM ZPN A OSTATNÝCH DOSTUPNÝCH DRUHOV PALÍV (DREVO, DREVNÝ ODPAD) VO VLASTNÝCH, RESP. ZDRUŽENÝCH ZDROJOCH TEPLA A TÝM DOCIELIŤ ZNIŽOVANIE VYPÚŠŤANIA ŠKODLÍVIN DO OVZDUŠIA.
- **4a** REŠPEKTOVAŤ PRELOŽKU TRÁS DK V ZMYSLE PROJEKTU DIAĽNICE D3.
- **4b** ZABEZPEČIŤ ZVÝŠENIE KAPACITY RSÚ KYSUCKÝ LIESKOVEC NA PREDPOKLADANÝ POČET 340 VÝVODNÝCH PÁROV PRE RIEŠENÚ OBEC + ROZŠÍRENIE TELEFONIZÁCIE OBCE OCHODNICA O 405 PRÍPOJNÝCH PÁROV A ROZŠÍRENIE PORTFÓLIA SLUŽIEB O DÁTOVÉ SLUŽBY V DANOM ÚZEMÍ.
- **4c** ROZŠÍRIŤ MIESTNU TELEKOMUNIKAČNÚ SIEŤ DO NAVRHOVANÝCH ROZVOJOVÝCH ÚZEMÍ.
- **4d** ROZŠÍRIŤ ROZVOD MIESTNEHO ROZHLASU DO NAVRHOVANÝCH ROZVOJOVÝCH ÚZEMÍ.
- **4e** REŠPEKTOVAŤ UPRAVENÉ TRASY KÁBLOV DIAĽKOVEJ SIETE VYVOLANÉ BUDÚCOU VÝSTAVBOU D3 V RIEŠENOM ÚZEMÍ.

ZOZNAM FUNKČNÝCH A PRIESTOROVO HOMOGÉNNYCH JEDNOTIEK, PRE KTORÉ PLATIA BLIŽŠIE ŠPECIFIKOVANÉ PODMIENKY A REGULATÍVY

- **A** NOVÁ ZÁSTAVBA IBV (INDIVIDUÁLNA BYTOVÁ VÝSTAVBA) Z IZOLOVANÝCH RODINNÝCH DOMOV
- **B** EXISTUJÚCA OBYTNÁ ZÁSTAVBA IBV
- **C** ZÁSTAVBA HBV (HROMADNÁ BYTOVÁ VÝSTAVBA)
- **D** PLOCHA OBECNÉHO ŠPORTOVO-REKREAČNÉHO AREÁLU
- **E** PLOCHY PRE OBČIANSKU VYBAVENOSŤ - ŠPORTOVÝ AREÁL
- **F** PLOCHA PRE OBČIANSKU VYBAVENOSŤ, KULTÚRNO-SPOLOČENSKÉ CENTRUM A CENTRUM OBCHODU A SLUŽIEB
- **H** PLOCHA PRE OBČIANSKU VYBAVENOSŤ - ŠKOLSKÝ AREÁL
- **I** PLOCHA PRE VEREJNÚ OBECNÚ OBČIANSKU VABAVENOSŤ A SLUŽBY
- **J** OBECNÁ REKREAČNÁ ZÁKLADŇA CR ROVNE
- **K** NOVÝ REKREAČNÝ LYŽIARSKY AREÁL ROVIENKA
- **L** OBECNÁ REKREAČNÁ ZÁKLADŇA CR ROVIENKA
- **M** PLOCHA PRE PODNIKATEĽSKÉ AKTIVITY V PRIEMYSLE, VÝROB. SLUŽBÁCH A SKLADOVOM HOSPODÁRSTVE
- **N** VIACÚČELOVÝ RYBNÍK S VYBAVENOSŤOU
- **O** PLOCHY ČOV
- **P** PLOCHA SKLÁDKY TKO
- **R** NEURBANIZOVANÁ POĽNOHOSPODÁRSKA KRAJINA
- **S** NEURBANIZOVANÁ KRAJINA - PLOCHY LPF
- **T** PLOCHY CINTORÍNOV
- **U** POĽNOHOSPODÁRSKY VÝROBNÝ DVOR
- **V** AGROTURISTICKÉ CENTRUM

SCHVAĽOVACIA DOLOŽKA ÚPN-O
SCHVÁLILO : OBECNÉ ZASTUPITEĽSTVO
DŇA : 27.03.2015, ČÍSLO UZNESENIA : Č.92/2015
OPRAVNENÁ OSOBA : Mgr. MAGDALÉNA TRUBANOVÁ
STAROSTKA OBCE

OBSTARÁVATEĽ	ZÁSTUPCA OBSTARÁVATEĽA	
OBEC KYSUCKÝ LIESKOVEC	ING. ARCH. JÁN BURIAN	
MIERKA 1 : 10 000	NÁZOV DOKUMENTÁCIE: ÚZEMNÝ PLÁN OBCE KYSUCKÝ LIESKOVEC	Č. VÝKRESU
NÁZOV VÝKRESU: SCHÉMA ZÁVÄZNÝCH ČASTÍ (V ROZSAHU KATASTRÁLNEHO ÚZEMIA OBCE)		
SPRACOVATEĽ - HLAVNÝ RIEŠITEĽ: ING. ARCH. PETER NEZVAL, AUTORIZOVANÝ ARCHITEKT, ČAO : 0261 AA, ATELIER - ARCH. ATELIERY AUT. ZITNA 13, 010 01 ŽILINA, TEL. : 0903 373 818, FAX : 041 700 10 52, e-mail : nezval@aut.sk		

URBANIZMUS	DOPRAVA	VODNÉ HOSP.	ENERGETIKA	KEP	PP, LPF
ZODP. PROJEKTANT ING. ARCH. P. NEZVAL	ZODP. PROJEKTANT ING. ARCH. P. NEZVAL ING. ROMAN TISO	ZODP. PROJEKTANT ING. N. PAULÍNYOVÁ ING. J. BABJAKOVÁ	ZODP. PROJEKTANT KAROL KOLLÁR	HLAVNÝ RIEŠITEĽ PETER HÁJNIK Mgr. JOZEF PRIEVOZNIK	ZODP. PROJEKTANT ING. ARCH. P. NEZVAL DARINA FUNTÍKOVÁ