ÚZEMNÝ PLÁN OBCE KYSUCKÝ LIESKOVEC

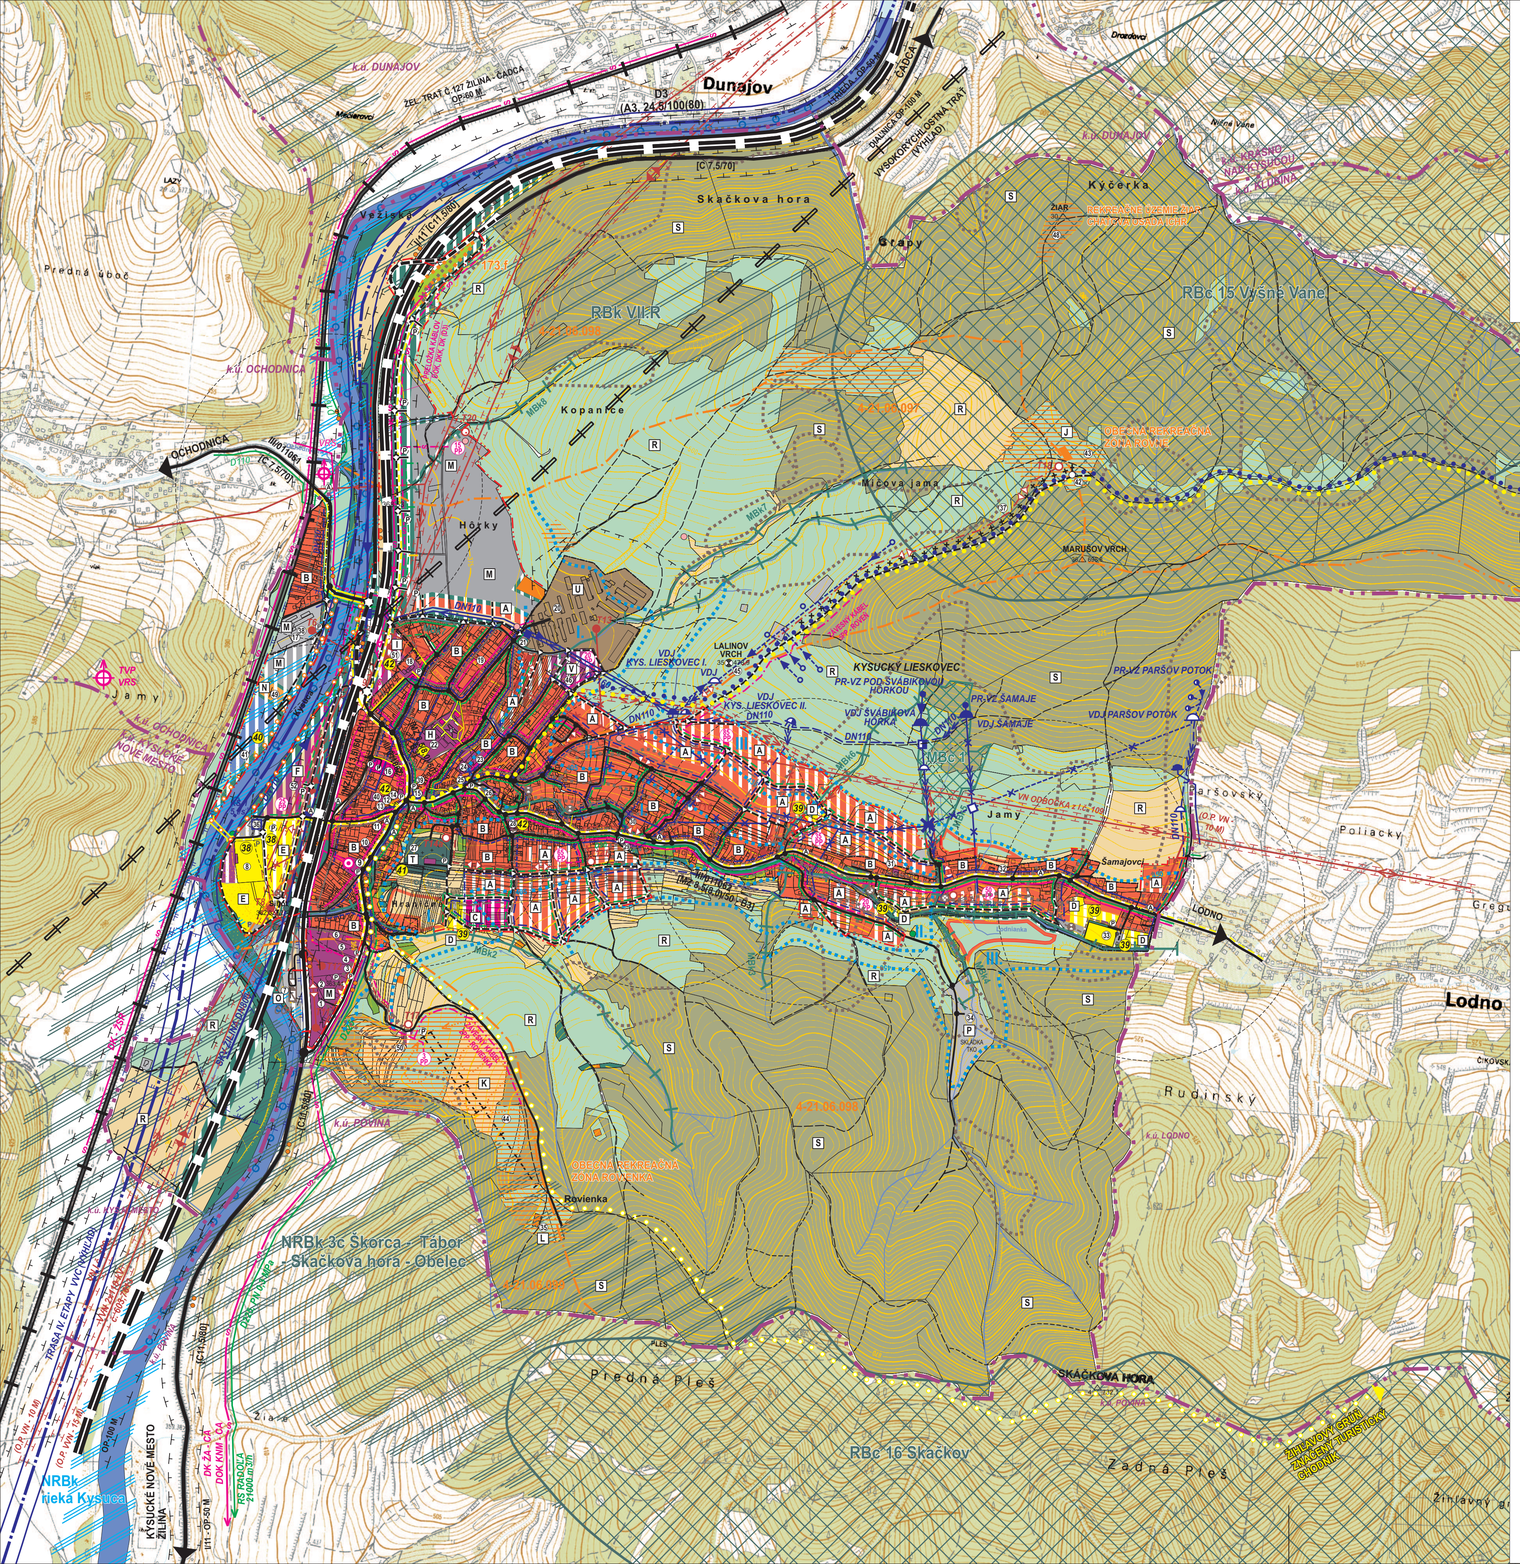

ZOZNAM OBČIANSKEJ VYBAVENOSTI A OSTATNÝCH PREVÁDZOK

1 - SKLAD A PREDAJ PLYNU, ČSPH - PLYN, **2** - BIOMASA, **3** - ŠKOLA WESTERNOVÉHO JAZDENIA, **4** - ELTOS - OBCHODNO-ADMINISTRATÍVNY OBJEKT - NÁVRH, **5** - ZÁHRADNÍCTVO, OKRASNÉ DREVINY, ZÁHRADA SK, **6** - WAP - ČISTIACE SYSTÉMY, PREDAJ A SERVIS, AUTOUMYVÁREŇ, **7** - ČOV, **8** - ŠPORTOVÝ AREÁL, FUTBALOVÉ IHRISKO, **9** - OBECNÝ ÚRAD, POŠTA, OBECNÁ HALA, **10** - SLUŽBY KL s.r.o., PREDAJ ŠTRKU, DOPRAVA, SKLÁDKY TKO, **11** - GASTRO "POD GAŠTANOM", TIPOS, PREDAJŇA MÁSO, MÁSOVÉ VÝROBKY, POTRAVINY MIX, POHREBNÍCTVO, **12** - POHREBNÁ SLUŽBA, KVETINÁRSTVO, ROZLIČNÝ TOVAR, PREDAJ SUDOVÉHO VÍNA, **13** - KAMENÁRSTVO, VÝROBA DLAŽBY, POMNÍKY, OBKLADY, **14** - COOP POTRAVINY, PREDAJŇA TEXTIL, OBUV - GARTEX, **15** - PIVÁREŇ, LAHÚDKY "RAJTEK", **16** - LEKÁREŇ, **17** - GAREDO s.r.o., STAVEBNINY, PILNICA, **18** - ZDRAVOTNÉ STREDISKO, LEKÁREŇ "KAMILKA" (VŠEOBECNÝ LEKÁR, ZUBNÁ AMBULANCIA), **19** - PNEUSERVIS "FE-MA", **20** - AGO s.r.o., POĽNOHOSPODÁRSKY PODNIK, **21** - POTRAVINY, **22** - ZŠ, CENTRUM VOĽNÉHO ČASU, **23** - ZUŠ, MŠ, OZ "UMENIE V KYSUCKOM LIESKOVCI", **24** - R.K. KOSTOL SV. SVORADA A BENEDIKTA, PASTORAČNÉ CENTRUM "LIENKA", R.K. FARA, **25** - ESPRES, **26** - PENZIÓN "ŠTEFANO", KADERNÍCTVO, **27** - CINTORÍN, DOM SMÚTKU, ZVONICA, **28** - BÝVALÁ ŠKOLA, NÁVRH DOM DÔCHODCOV, **29** - POŽIARNA ZBROJNICA, POTRAVINY COOP, **30** - ČALUNÍCTVO, **31** - OPRAVA EL-ŠTART, **32** - PREDAJŇA POTRAVÍN "ŠAMAJE", **33** - FUTBALOVÉ IHRISKO, **34** - SKLÁDKA TKO, ZBERNÝ DVOR DRUHOTNÝCH SUROVÍN - NÁVRH, **35** - OBECNÁ CHATA ROVIENKA, **36** - OBECNÉ ŠTRKOVISKO, **37** - KRÍŽOVÁ CESTA, **38** - EKOSEP, TRIEDENIE KOMUNÁLNEHO ODPADU - NÁVRH, **39** - DOM SLUŽIEB - NÁVRH, **40** - OBECNÝ ÚRAD - NÁVRH, **41** - VIACÚČELOVÁ VODNÁ NÁDRŽ - NÁVRH, **42** - KAPLNKA NA KRÍŽOVEJ CESTE, **43** - OBECNÁ REKREAČNÁ ZÓNA - ROVEŇ, **44** - OBECNÁ REKREAČNÁ ZÓNA - ROVIENKA, **45** - VYHLIADKOVA VEŽA (LALINOV VRCH), **46** - AGROTURISTICKÉ CENTRUM - NÁVRH, **48** - CHATOVÁ OSADA ICHR ŽIAR (REKREAČNÉ ÚZEMIE ŽIAR, **49** - RYBÁRSKA BAŠTA - NÁVRH, **50** - REKREAČNÉ SLUŽBY, **51** - OBCHODY A SLUŽBY, ZDRAVOTNÉ STREDISKO - DOSTAVBA - NÁVRH, **52** - OBCHODNO-SPOLOČENSKÉ CENTRUM - NÁVRH,

	STAV	NÁVRH	VÝHĽAD
VVN 110 kV VEDENIE (O.P. - 15 M)			
VN 22 kV VEDENIE (O.P. - 10 M)			
VN KÁBEL V ZEMI (O.P. - 1 M)			
VN KÁBEL ZÁVESNÝ (O.P. - 1,1 M)			
DEMONTÁŽ ELEKTRICKÝCH VEDENÍ			
TRAFOSTANICA (O.P. OD OSI STOŽIARA - 10 M)			
STL PLYNOVOD - HLAVNÁ TRASA (O.P. DO DN 200 - 4 M; OD DN 201 - 500 - 8 M)			
MIESTNE STL ROZVODY (O.P. V ZASTAVANOM ÚZEMÍ - 1 M)			
TRASA DIALKOVÝCH KÁBLOV (O.P. - 1 M)			
PRELOŽKA DIALKOVÝCH KÁBLOV (NÁVRH D3)			
ZRUŠENIE TRÁS DIALKOVÝCH KÁBLOV (NÁVRH D3)			
ROZVÁDZAČ M.T.S.			
POŠTA, ÚSTREDŇA RSÚ			
TV VYKRÝVAČ, STANICA VRS			
POČET PRÍPOJNÝCH PÁROV			
OPUSTENÁ SKLÁDKA BEZ PREKRYTIA (NELEGÁLNA SKLÁDKA)			
PREVÁDZKOVANÁ SKLÁDKA			
UPRAVENÁ SKLÁDKA (PREKRYTIE, TERÉNNE ÚPRAVY A POD.)			

ZOZNAM FUNKČNÝCH A PRIESTOROVO HOMOGÉNNYCH JEDNOTIEK, PRE KTORÉ PLATIA BLIŽŠIE ŠPECIFIKOVANÉ PODMIENKY A REGULATÍVY

- **A** NOVÁ ZÁSTAVBA IBV (INDIVIDUÁLNA BYTOVÁ VÝSTAVBA) Z IZOLOVANÝCH RODINNÝCH DOMOV
- **B** EXISTUJÚCA OBYTNÁ ZÁSTAVBA IBV
- **C** ZÁSTAVBA HBV (HROMADNÁ BYTOVÁ VÝSTAVBA)
- **D** PLOCHA OBECNÉHO ŠPORTOVO-REKREAČNÉHO AREÁLU
- **E** PLOCHY PRE OBČIANSKU VYBAVENOSŤ - ŠPORTOVÝ AREÁL
- **F** PLOCHA PRE OBČIANSKU VYBAVENOSŤ, KULTÚRNO-SPOLOČENSKÉ CENTRUM A CENTRUM OBCHODU A SLUŽIEB
- **H** PLOCHA PRE OBČIANSKU VYBAVENOSŤ - ŠKOLSKÝ AREÁL
- **I** PLOCHA PRE VEREJNÚ OBECNÚ OBČIANSKU VABAVENOSŤ A SLUŽBY
- **J** OBECNÁ REKREAČNÁ ZÁKLADŇA CR ROVNE
- **K** NOVÝ REKREAČNÝ LYŽIARSKY AREÁL ROVIENKA
- **L** OBECNÁ REKREAČNÁ ZÁKLADŇA CR ROVIENKA
- **M** PLOCHA PRE PODNIKATEĽSKÉ AKTIVITY V PRIEMYSLE, VÝROBNÝCH SLUŽBÁCH A SKLADOVOM HOSPODÁRSTVE
- **N** VIACÚČELOVÝ RYBNÍK S VYBAVENOSŤOU
- **O** PLOCHY ČOV
- **P** PLOCHA SKLÁDKY TKO
- **R** NEURBANIZOVANÁ POĽNOHOSPODÁRSKA KRAJINA
- **S** NEURBANIZOVANÁ KRAJINA - PLOCHY LPF
- **T** PLOCHY CINTORÍNOV
- **U** POĽNOHOSPODÁRSKY VÝROBNÝ DVOR
- **V** AGROTURISTICKÉ CENTRUM

ZOZNAM VEREJNOPROSPEŠNÝCH STAVIEB - OSTATNÉ

- **38** VYBUDOVANIE A DOSTAVBA OBECNÉHO ŠPORTOVÉHO AREÁLU.
- **39** VYBUDOVANIE OBECNÝCH IHRÍSK V ROZVOJOVÝCH LOKALITÁCH.
- **40** VYBUDOVANIE OBECNÉHO VEREJNÉHO REKREAČNÉHO AREÁLU DENNEJ REKREÁCIE OBČIANSKEJ VYBAVENOSTI V LOKALITE NÁBREŽIA RIEKY KYSUCA PRI ŠPORTOVOM AREÁLI. V ÚZEMI SA PRIPUSTÁ VÝSTAVBA DETSKÝCH IHRÍSK, CHODNÍKOV S LAVÍČKAMI A VEREJNÝM OSVETLENÍM, PARKOVEJ ÚPRAVY ZELENE A OBJEKTOV MALEJ ARCHITEKTÚRY SO ZAMERANÍM NA RELAXÁCIU A ODDYCH OBČANOV. SÚČASŤOU STAVBY JE AJ RIEŠENIE PEŠEJ LÁVKY PONAD RIEKU KYSUCA.
- **41** STAVBY SÚVISIACE S MODERNIZÁCIOU PRIESTRANSTIEV CINTORÍNA A S ROZŠÍRENÍM CINTORÍNA.
- **42** VÝSTAVBA PROJEKTOVO PRIPRAVENÝCH VEREJNÝCH NOVOSTAVIEB OBECNÉHO ÚRADU, DOMU SLUŽIEB A DOMU DÔCHODCOV.

	STAV	NÁVRH	VÝHĽAD
HRANICA KATASTRA OBCE			
HRANICA INTRAVILÁNU K 01.01.1990			
HRANICA SKUTOČNE ZASTAVANÉHO ÚZEMIA			
HRANICA OCHRANNÝCH PÁSIEM VŠETKÝCH DRUHOV			
OBJEKTY PAMIATKOVÉHO ZÁUJMU A CHRÁNENÉ STROMY			
PEŠIE PLOCHY A PRIESTRANSTVÁ			
OBJEKTY A PLOCHY OBČIANSKEJ VYBAVENOSTI			
OBYTNÉ PLOCHY INDIVIDUÁLNEJ BYTOVEJ VÝSTAVBY			
OBYTNÉ PLOCHY HROMADNEJ BYTOVEJ VÝSTAVBY			
PLOCHY VÝROBY A SKLADOVÉHO HOSPODÁRSTVA A TECHNICKEJ INFRAŠTRUKTÚRY			
OBJEKTY A PLOCHY POĽNOHOSPODÁRSKYCH DVOROV A FARIEM			
OBJEKTY A PLOCHY REKREÁCIE A CESTOVNÉHO RUCHU			
OBJEKTY A PLOCHY ŠPORTU A ŠPORTOVEJ VYBAVENOSTI			
PLOCHY CINTORÍNOV			
PLOCHY POĽNOHOSPODÁRSKEJ PÔDY - TTP			
PLOCHY ZÁHRAD A OVOCNÝCH SADOV			
PLOCHY VEREJNEJ A OSTATNEJ ZELENE			
PLOCHY LESOV			
PLOCHY POĽNOHOSPODÁRSKEJ ORNEJ PÔDY			
VODNÉ TOKY A PLOCHY			
VYHLIADKOVÁ VEŽA, KAPLNKA			
REKREAČNÉ ÚZEMIE			
LYŽIARSKY VLEK			
NADREGIONÁLNY BIOKORIDOR HYDRICKÝ			
NADREGIONÁLNY BIOKORIDOR TERESTRICKÝ			
REGIONÁLNY BIOKORIDOR			
REGIONÁLNE BIOCENTRUM			
GENOFONDOVÁ LOKALITA			
MIESTNE BIOCENTRUM			
MIESTNY BIOKORIDOR			
ZOSUVNÉ ÚZEMIA			
RÝCHLOSTNÁ KOMUNIKÁCIA FUNKČNEJ TRIEDY A3 - DIALNICA D3 (O.P. - 100 M)			
ŽELEZNIČNÁ TRAŤ (O.P. - 60 M)			
ZBERNÁ KOMUNIKÁCIA FUNKČNEJ TRIEDY B1 - I/11 (O.P. - 50 M)			
ZBERNÁ KOMUNIKÁCIA FUNKČNEJ TRIEDY B3 - III/011061, III/011062 (O.P. - 20 M)			
OBSLUŽNÁ KOMUNIKÁCIA FUNKČNEJ TRIEDY C2, C3			
ÚČELOVÉ KOMUNIKÁCIE, POĽNÉ A LESNÉ CESTY			
TRASY PEŠIEHO POHYBU, PEŠIE KOMUNIKÁCIE FUNKČNEJ TRIEDY D3			
ZNAČENÁ CYKLOTURISTICKÁ TRASA S ČÍSLOM			
ZNAČENÁ TURISTICKÁ TRASA S ČÍSLOM			
LYŽIARSKA TURISTICKÁ TRASA			
AUTOBUSOVÁ ZASTÁVKA			
PARKOVISKÁ			
FUNKČNÉ TRIEDY KOMUNIKÁCIÍ			
KATEGÓRIA KOMUNIKÁCIE			
IZOCHRÓNA PEŠEJ DOSTUPNOSTI - 500 M			
KRÍŽOVÁ CESTA			
VYCHÁDZKOVÁ TRASA			
VODOHOSPODÁRSKY VÝZNAMNÝ TOK			
OCHRANNÉ PÁSMO VODNÉHO ZDROJA I. STUPŇA			
OCHRANNÉ PÁSMO VODNÉHO ZDROJA II. STUPŇA			
SKUPINOVÝ VODOVOD SKV ŽILINA			
PRÍVODNÉ POTRUBIE VODOVODU			
PRÍVODNÉ POTRUBIE VODOVODU - PROJEKT			
ZÁSOBNÉ POTRUBIE VODOVODU - I. TLAKOVÉ PÁSMO			
ZÁSOBNÉ POTRUBIE VODOVODU - II. TLAKOVÉ PÁSMO			
ZÁSOBNÉ POTRUBIE VODOVODU - II. TLAKOVÉ PÁSMO - PROJEKT			
ZÁSOBNÉ POTRUBIE VODOVODU - III. TLAKOVÉ PÁSMO			
ROZVODNÁ SIEŤ VODOVODU			
ROZVODNÁ SIEŤ VODOVODU - PROJEKT			
VODOJEM			
VODOJEM - PROJEKT			
PREPOJOVACIA ŠACHTA			
PREPOJOVACIA ŠACHTA - PROJEKT			
ODDELENIE TLAKOVÝCH PÁSIEM			
VODÁRENSKÝ ZDROJ			
VODÁRENSKÝ ZDROJ - PROJEKT			
PRERUŠOVACIA KOMORA			
SPLAŠKOVÁ KANALIZÁCIA			
SPLAŠKOVÁ KANALIZÁCIA - PROJEKT			
VÝTLAČNÉ KANALIZAČNÉ POTRUBIE			
ČERPACIA STANICA SPLAŠKOVÝCH VÔD			
ČERPACIA STANICA SPLAŠKOVÝCH VÔD - PROJEKT			
ČOV KYSUCKÝ LIESKOVEC			
VODÁRENSKÉ ZARIADENIA NA ZRUŠENIE			
ROZVODNICA PODROBNÝCH POVODÍ			
ČÍSLO HYDROLOGICKÉHO PORADIA			
HRANICA TLAKOVÝCH PÁSIEM VODOVODU			
KORIDOR VÁŽSKEJ VODNEJ CESTY			

ČÍSLO SADY

OBSTARÁVATEĽ	ZÁSTUPCA OBSTARÁVATEĽA
OBEC KYSUCKÝ LIESKOVEC	ING. ARCH. JÁN BURIAN

MIERKA	NÁZOV DOKUMENTÁCIE	Č. VÝKRESU
1 : 10 000	ÚZEMNÝ PLÁN OBCE KYSUCKÝ LIESKOVEC	2

NÁZOV VÝKRESU
KOMPLEXNÝ VÝKRES PRIESTOROVÉHO USPORIADANIA A FUNKČNÉHO VYUŽÍVANIA ÚZEMIA S VYZNAČENOU ZÁVÁZNOU ČASŤOU RIEŠENIA A VPS
(V ROZSAHU KATASTRÁLNEHO ÚZEMIA OBCE)

SPRACOVATEĽ - HLAVNÝ RIEŠITEĽ:
ING. ARCH. PETER NEZVAL, AUTORIZOVANÝ ARCHITEKT, ČAO : 0261 AA,
ATELIÉR - ARCH. ATELIÉRY AUT, ŽITNÁ 13, 010 01 ŽILINA, TEL. : 0903 370 818, FAX : 041 700 10 52, e-mail : nezval@aut.sk

URBANIZMUS	DOPRAVA	VODNÉ HOSP.	ENERGETIKA	KEP	PP, LPF
ZODP. PROJEKTANT ING. ARCH. P. NEZVAL	ZODP. PROJEKTANT ING. ARCH. P. NEZVAL ING. ROMAN TISO	ZODP. PROJEKTANT ING. N. PAULÍNYOVÁ ING. J. BABJAKOVÁ	ZODP. PROJEKTANT KAROL KOLLÁR	HLAVNÝ RIEŠITEĽ: PETER HÁJNIK Mgr. JOZEF PRIEVOZNÍK	ZODP. PROJEKTANT ING. ARCH. P. NEZVAL DARINA FUNTÍKOVÁ